

# MAPA DO CELÓW PROJEKTOWYCH

Skala 1:500

województwo: kujawsko – pomorskie  
powiat : lipnowski  
Gmina : Kikół – 040805\_2  
Obręb : KIKÓŁ – 0007

Dziłka ewid. : według zakresu  
Sekcja : 6.188.30.03.1.3 i 3.1  
GG.6640.2.2055.2016  
Układ współrzędnych 2000  
Poziom odniesienia Kronsztadt 60

Mapa do celów projektowych  
Mapa aktualna w oznaczonym zakresie na dzień 01.12.2016 r.

Nie ma potrzeby przeprowadzania badania słuszności gruntowej.  
Lipno dn. 05.12.2016 r.  
Wykonawca:

**GEODEZA ANTOPIŃSKI**  
mgr inż. Piotr Antopiński  
Pl. 11 Lipowa 18, 87-600 Lipno  
NIP: 883-116-77-01, Regon: 241574620  
tel. 801 860 801

Nie występuje się również oświadczenia  
o rzetelności i prawdziwości danych  
niezależnie od rodzaju inwestycji  
inwestycyjnej geodezyjnej

*Antopiński*

Podkreślenie, że niniejszy dokument został opracowany  
w oparciu o plany geodezyjne i kartograficzne, których rzetelność  
nie została oceniona technicznie w oparciu o ewidencję materiałów  
podstawowego zasobu geodezyjnego i kartograficznego

Organ prowadzący poszukiwany zasób geodezyjny i kartograficzny	STAROSTA LIPNOWSKI
Manifestator audytowany materiału zasobu - operacja techniczna	PKB 2016-1858
Data wpisania operacji technicznej do ewidencji materiałów zasobu	08.11.2016
Imię, nazwisko i podpis osoby reprezentującej organ	Z UP. STAROSTY

## LEGENDA:

### ABCD

- GRANICA OPRACOWANIA



- REMONT POMOSTÓW



- NAWIERZCHNIA Z KOSTKI BETONOWEJ GR. 6 cm



- NAWIERZCHNIA Z KOSTKI BETONOWEJ GR. 8 cm (1)



- NAWIERZCHNIA Z KOSTKI BETONOWEJ GR. 8 cm (2)



- NAWIERZCHNIA Z KRUSZYWA NATURALNEGO



- NAWIERZCHNIA TRAWIASTA SIŁOWNI



- ELEMENTY SIŁOWNI ZEWNĘTRZNEJ



- ELEMENTY PLACU ZABAW



- BEZPIECZNA SYNTETYCZNA NAWIERZCHNIA PLACU ZABAW



- NAWIERZCHNIA PIASKOWA PLACU ZABAW



- DRZEWIA DO WYCINKI



- SŁUPKI DO SIATKÓWKI PLAŻOWEJ



- STANOWISKO SĘDZIOWSKIE



- STOJAKI DLA ROWERÓW



- SIEDZISKA Z TWORZYWA SZTUCZNEGO - PO 10 SZT.



- LAMPY SOLARNE



- WYPOŻYCZLNIA SPRZĘTU WODNEGO




- ŁAWKI PARKOWE



- BALUSTRADY , OGRODZENIA



- ZARYS CIĄGU PIESZO - ROWEROWEGO WG ODREBNEGO OPRACOWANIA

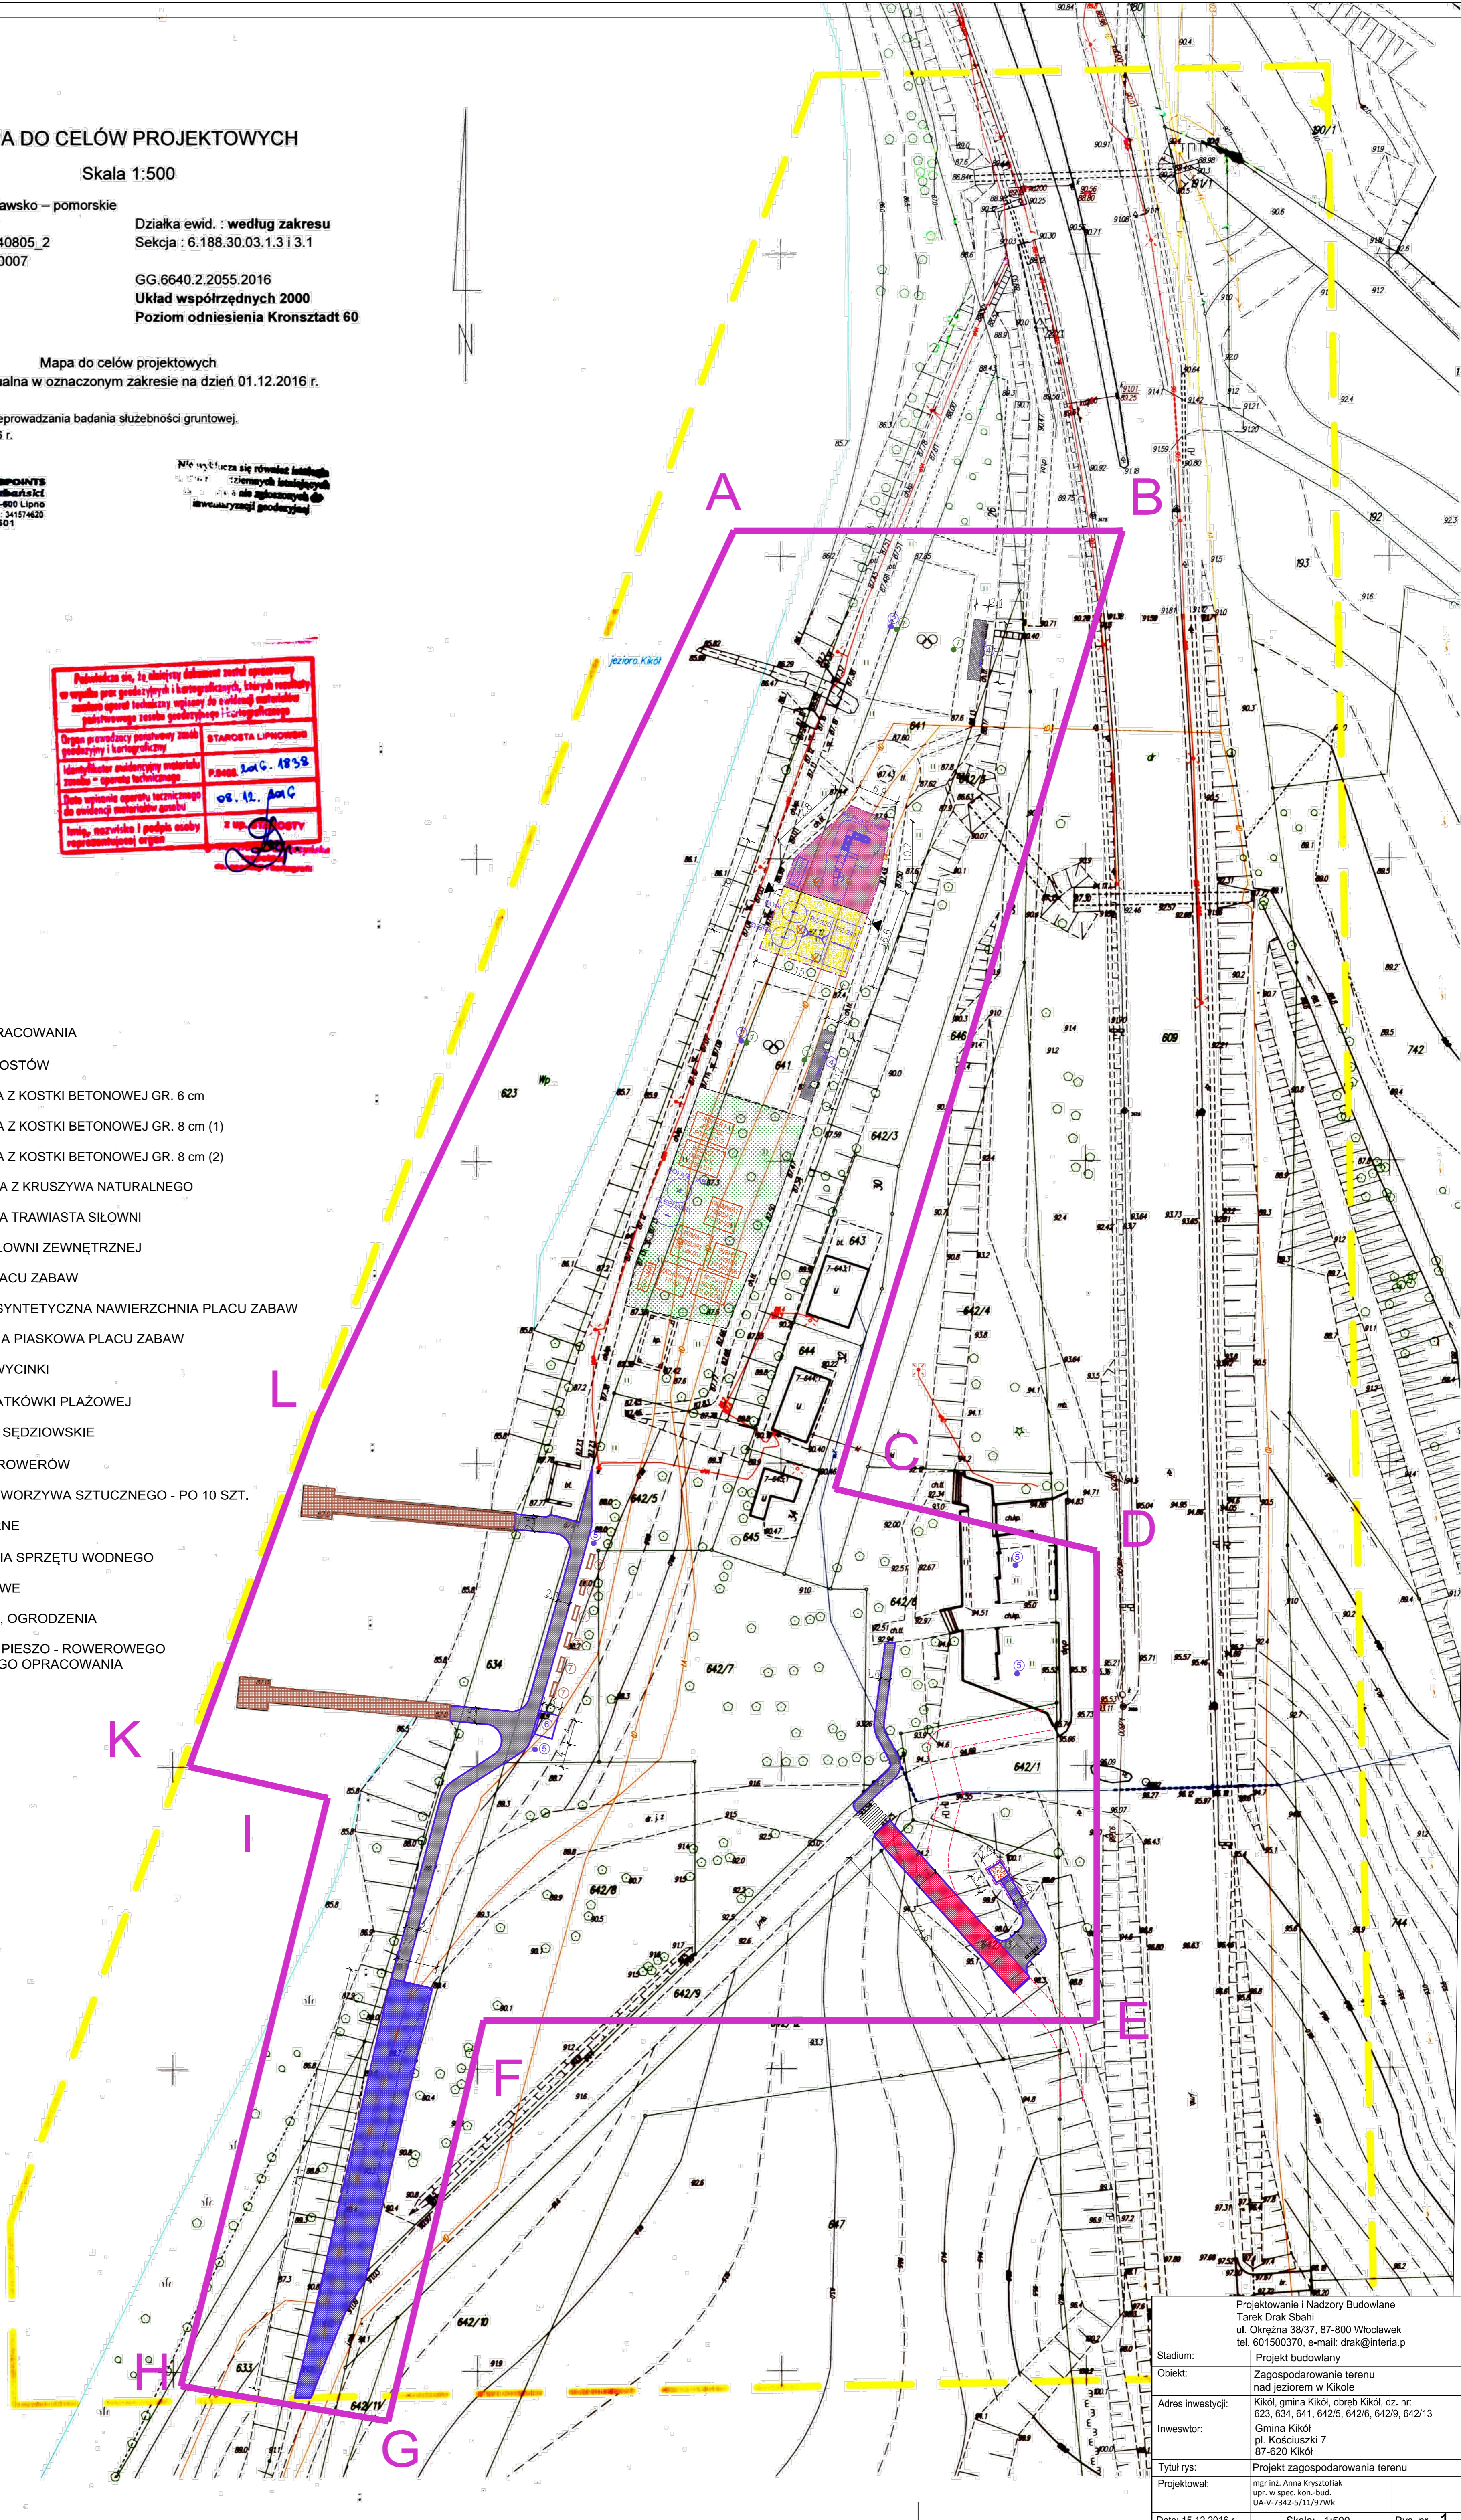

Projektowanie i Nadzory Budowlane Tarek Drak Sbah ul. Okrężna 38/37, 87-800 Włocławek tel. 601500370, e-mail: drak@interia.p	
Stadium:	Projekt budowlany
Obiekt:	Zagospodarowanie terenu nad jeziorem w Kikole
Adres inwestycji:	Kikół, gmina Kikół, obręb Kikół, dz. nr: 623, 634, 641, 642/5, 642/6, 642/9, 642/13
Inwestor:	Gmina Kikół pl. Kościuszki 7 87-620 Kikół
Tytuł rys:	Projekt zagospodarowania terenu
Projektował:	mgr inż. Anna Krystofak upr. w spec. kon.-bud. UKW-7362-5/13/97MK
Data: 15.12.2016 r.	Skala: 1:500 Rys. nr 1