

# OPIS TECHNICZNY

## DROGA GMINNA SUMIN - MAKOWISKA OD KM 0+000 DO KM 1+166 GMINA KIKÓŁ

Opracowanie wykonano dla odcinka drogi gminnej Sumin - Makowiska od km 0+000 do km 1+166 na długości 1166.00m gmina Kikół.

Droga przebiega przez teren rolniczy z rozrzuconą zabudową oddaloną od drogi od 30.00 - 50.00m, w istniejącym wydzielonym pasie drogowym.

Zaprojektowano konstrukcję nawierzchni dla całego odcinka

- warstwa ścieralna gr.3cm z BA
- warstwa wiążąca gr.3cm z BA
- wyrównanie istniejącej podbudowy kamieniem wapiennym (materiał Inwestora) z zaklinowaniem i zmiąłowaniem.

Dla warstw bitumicznych wykonać oczyszczenia, skropieniamiedzywarstwowe.


Dla prawidłowego połączenia z istniejącą nawierzchnią, wykonać wcinki w nawierzchni na głębokość 4cm.

Zaprojektowane parametry drogi:

- szerokość jezdni - 400cm
- szerokość poboczy - obustronne po 100cm
- szerokość korony drogi - 600 - 700cm
- droga gminna - klasa D
- prędkość projektowa - 50 km /h
- konstrukcja nawierzchni o dopuszczalnym nacisku pojedynczej osi pojazdu 80 KN

**UWAGA: pobocza, oznakowanie zostaną wykonane przez Inwestora i nie są ujęte w powyższym kosztorysie.**

**PRZEKRÓJ KONSTRUKCYJNY**  
**DROGA GMINNA SUMIN - MAKOWISKA**  
 OD KM 0+000 DO KM 1+166  
 SKALA 1 : 50

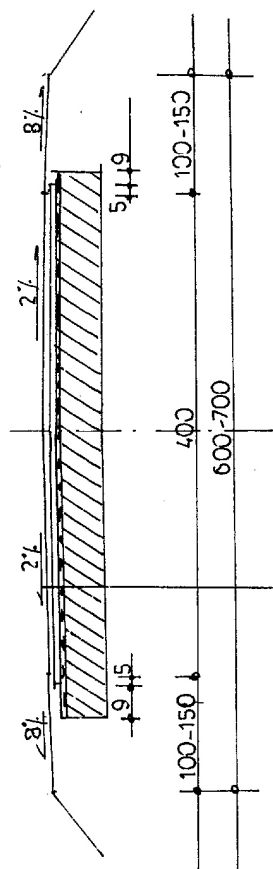

WARSTWA ŚCIERALNA GR.3CM Z BA  
 WARSTWA WIĄZĄCA GR.3CM Z BA  
 WYRÓWNANIE IST. WARSTWY PODBUDOWY Z KAMIENIA WAPIENNEGO  
 Z ZAKLINOWANIEM I ZAMIAŁOWANIEM  
 ISTNIEJĄCA KONSTRUKCJA PODBUDOWY

PROJEKTOWANIE, NADZORY TECHNICZNE 87-840 LUBIEN KUI, SZKOŁNA 11	
OBIEKT	BUDOWA DROGI GMINNEJ SUMIN - MAKOWISKA W MIEJSCOWOŚCI SUMIN PGR OD KM 0+000 DO KM 1+166 GMINA KIKÓŁ
LOKALIZACJA	DROGA GMINNA SUMIN - MAKOWISKA OD KM 0+000 DO KM 1+166 GMINA KIKÓŁ
PROJEKTANT	INŻ. JAN SZELAŃGOWSKI
BRANŻA	UPR. PROJ.-BUD.WBPP--AN 8386-5/5/16/80WK DROGOWA
DATA	SKALA
31. 07. 2009	1:50
PRZEKRÓJ KONSTRUKCYJNY DROGI	
NR RYS	