PRZEKRÓJ KONSTRUKCYJNY DROGI
OD KM 0+000 DO KM 0+830

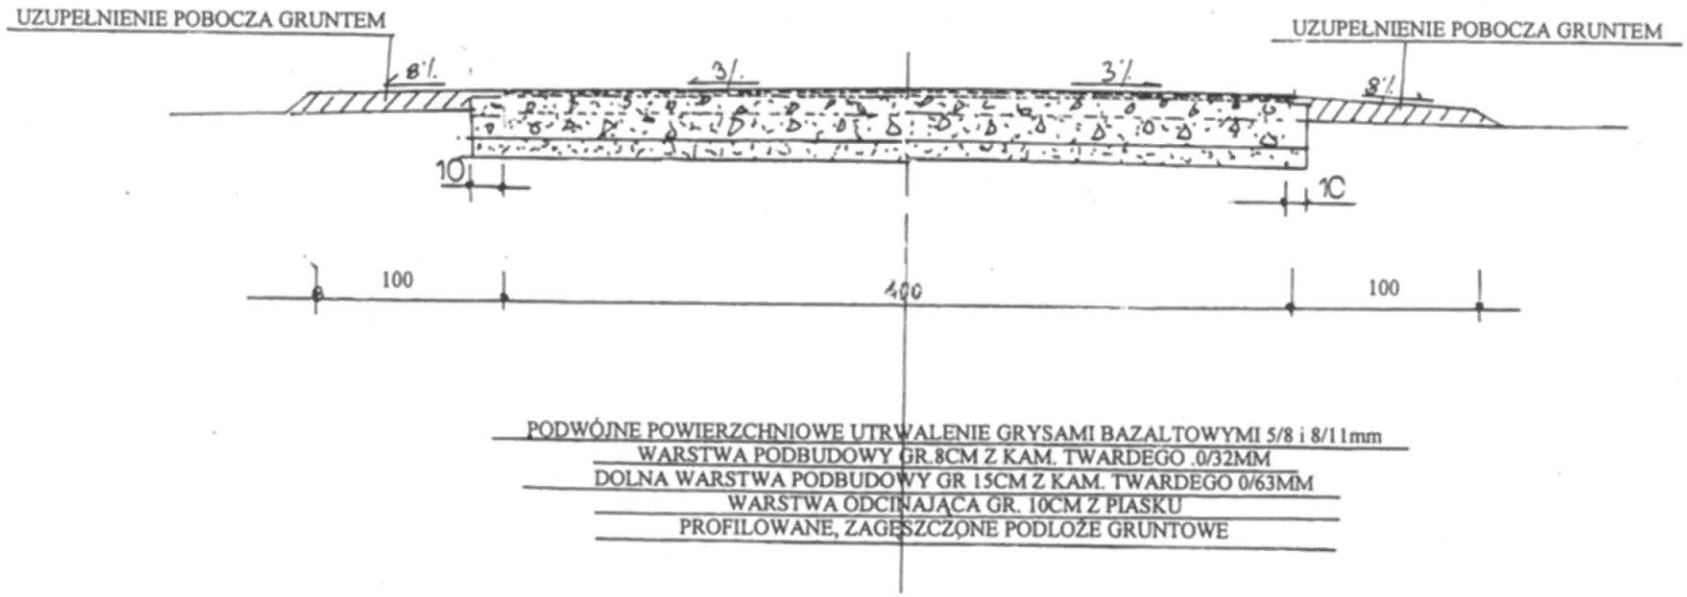

KONSTRUKCJA DOTYCZY

- MIJANEK
- SKRZYŻOWAŃ I ZJAZDÓW

PROJEKTOWANIE, NADZORY TECHNICZNE 87-840 LUBIEŃ KUJ. SZKOLNA 11			
OBIEKT	PRZEBUDOWA I MODERNIZACJA DROGI GMINNEJ W MIEJSCOWOŚCI MOSZCZONNE GMINA KIKÓŁ		
LOKALIZACJA	DROGA GMINNA W MIEJSCOWOŚCI MOSZCZONNE OD KM 0+000 DO KM 0+830 GMINA KIKÓŁ		
PROJEKTANT	INŻ. JAN SZELĄGOWSKI UPR. PROJ-BUD.WBPP-AN 8386-5/5/16/80Wk	PODPIS	
BRANŻA	DROGOWA		
DATA 25.06 . 2018	PRZEKRÓJ KONSTRUKCYJNY DROGI OD KM 0+000 DO KM 0+830		3