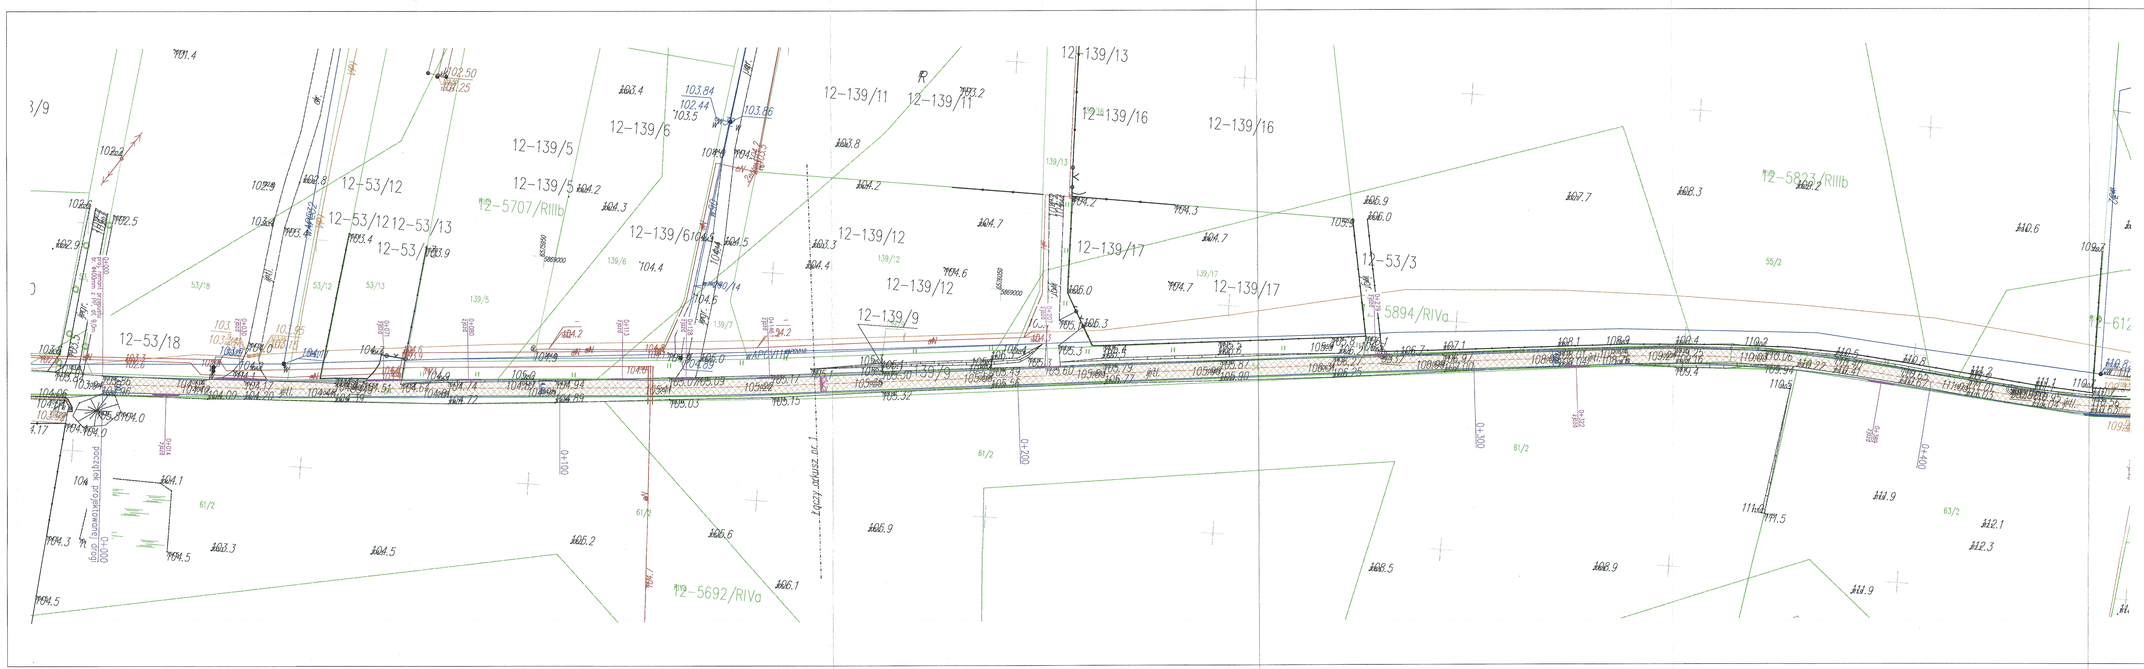

LEGENDA:

- nawierzchnia jezdni, powierzchniowe utrwalenie
- zjazd, powierzchniowe utrwalenie
- mijanki, powierzchniowe utrwalenie
- oś drogi
- krawędź jezdni

Za zgodność z oryginałem
PROJEKTOWANIE NADZORY TECHNICZNE
inż. bud. drogi Jan Szelągowski
ul. Szkolna 11, 87-840 Lubień Kuj.
tel. (054) 284-34-35
Upr. prof. inż. bud. i ogólnokonstrukcyjne w zakresie dróg kolejowych i dróg wojewódzkich i samorządowych
Nr wpisu: WBPP-AN 8386-5/5/16/80WA
Nr wpisu: 01/01/1999 - 1/01/2000 - 1/01/2001

PROJEKTOWANIE, NADZORY TECHNICZNE UL. SZKOLNA 11, 87-840 LUBIEŃ KUJ.	
TYTUŁ:	PRZEBUDOWA I MODERNIZACJA DROGI GMINNEJ W MIEJSCOWOŚCI MOSZCZONNE GMINA KIKÓŁ
LOKALIZACJA:	DROGA GMINNA W MIEJSCOWOŚCI MOSZCZONNE OD KM 0+000 DO KM 0+830
PROJEKTANT:	INŻ. JAN SZELĄGOWSKI UPR. PROJ.-BUD. WBPP-AN 8386-5/5/16/80WA
ASYSTENT PROJEKTANTA:	INŻ. TOMASZ KRYSZTOFORSKI
NAZWA RYSUNKU:	Plan zagospodarowania drogi
DATA: 20.06.2018	SKALA: 1:500
Nr rysunku: 2.1	