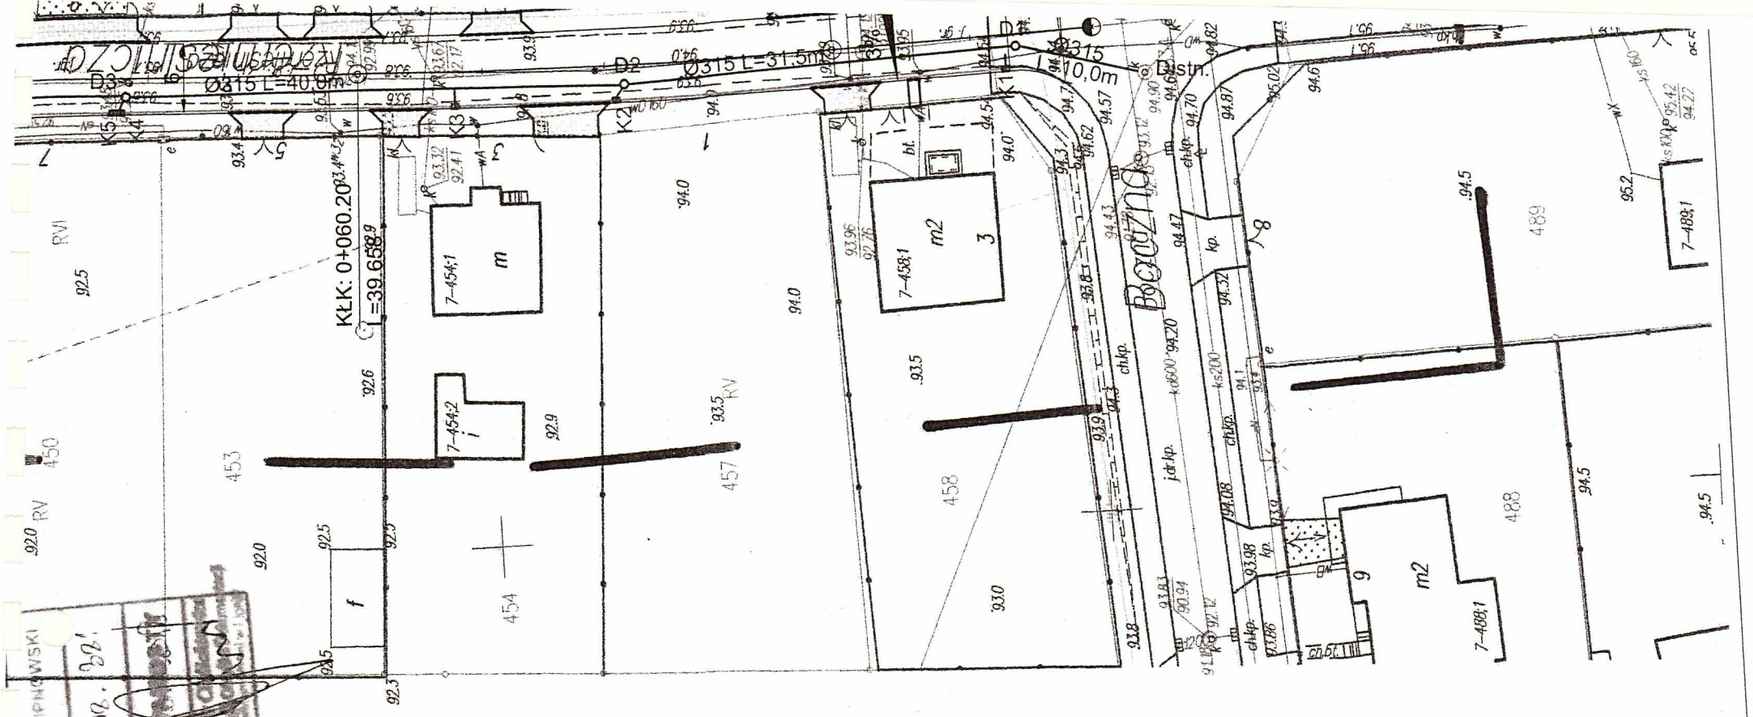

STAROSTWO POWIATOWE
W LIPNIE
ul. Sierakowskiego 10b
87-500 Lipno

STAROSTA LIPNOWSKI
P.0408. dnia 22.05.2018

ENERGA-OPERATOR SA
Oddział w Toruniu
Rejon Dystrybucji w Rypinie
ul. Piaski 31
87-500 Rypin
NIP 583-000-11-90

Energa operator
ENERGA-OPERATOR SA
Oddział w Toruniu
Rejon Dystrybucji w Rypinie
ul. Piaski 31
87-500 Rypin
NIP 583-000-11-90

wg. pkt. G.G.6630.1.71.2018.

Technik
ds. Dokumentacji Energetycznej
Wiesław Tuchalski

18 MAJ 2018

GEODETA UPRAWNIONY
inż. Leszek Murawski
nr upr. GUGiK 22516

STAROSTWO POWIATOWE
W LIPNIE
ul. Sierakowskiego 10 B
87-500 Lipno

Na podstawie art. 28b, art. 28c ustawy z dnia 17 maja 1989 roku Prawo geodezyjne i kartograficzne, zwane dalej ustawą (tj. Dz. U. z ~~2010~~ 2017 roku ~~Nr 193~~, poz. ~~1287~~ 2101 z późn. zm.),

STAROSTA LIPNOWSKI stwierdza, że :

dokumentacja projektowa oznaczona numerem

GG.6630. 1e.71e.2018

była przedmiotem narady koordynacyjnej przeprowadzonej w siedzibie Wydziału Geodezji, Kartografii, Katastru i Gospodarki Nieruchomościami Starostwa Powiatowego w Lipnie przy ul. Sierakowskiego 10B

~~w dniu~~ / w dniach 2018-05-18 2018-05-22

w formie :

- [x] zebrania zainteresowanych podmiotów
- [x] za pomocą środków komunikacji elektronicznej

Z up. STAROSTY
mgr inż. Piotr Osielczowicz
Kierownik Powiatowego Ośrodka Dokumentacji Geodezyjnej i Kartograficznej w Lipnie

Lipno, dnia 2018-05-22

Imię i nazwisko, podpis
Przewodniczącego Narad Koordynacyjnych

STAROSTWO POWIATOWE
W LIPNIE
ul. Sierakowskiego 10b
87-500 Lipno

Za zgodność z oryginałem
mgr inż. Jan Kretkowski

Za zgodność z oryginałem
mgr inż. Jan Kretkowski

Jednostka projektowa:	**AKROID Andrzej Kurda** ul. Sanocka 1, 87-100 Toruń tel. 602 253 770		
Lokalizacja:	WOJEWÓDZTWO KUJAWSKO-POMORSKIE, POWIAT LIPNOWSKI OBRĘB KIKÓŁ 0007, DZIAŁKA 459, 484		
Inwestor:	**Gmina Kikół** **Pl. Kościuszki 7, 87-620 Kikół**		
Nazwa inwestycji:	**Remont ul. Rzemieślniczej - II etap**		
Stadium dokumentacji:	PROJEKT BUDOWLANO-WYKONAWCZY		
Nazwa rysunku:	**PROJEKT ZAGOSPODAROWANIA TERENU**		
Projektant:	Jan Kretkowski		
~~Sprawdzający:~~	Bartosz Kretkowski		
Data: Maj 2018 r.	Skala: 1:500	Branża: Sanitarna	Nr rysunku: 1