


STAROSTWO POWIATOWE  
W LIPNIE  
ul. Sierakowskiego 10b  
87-600 Lipno  
617

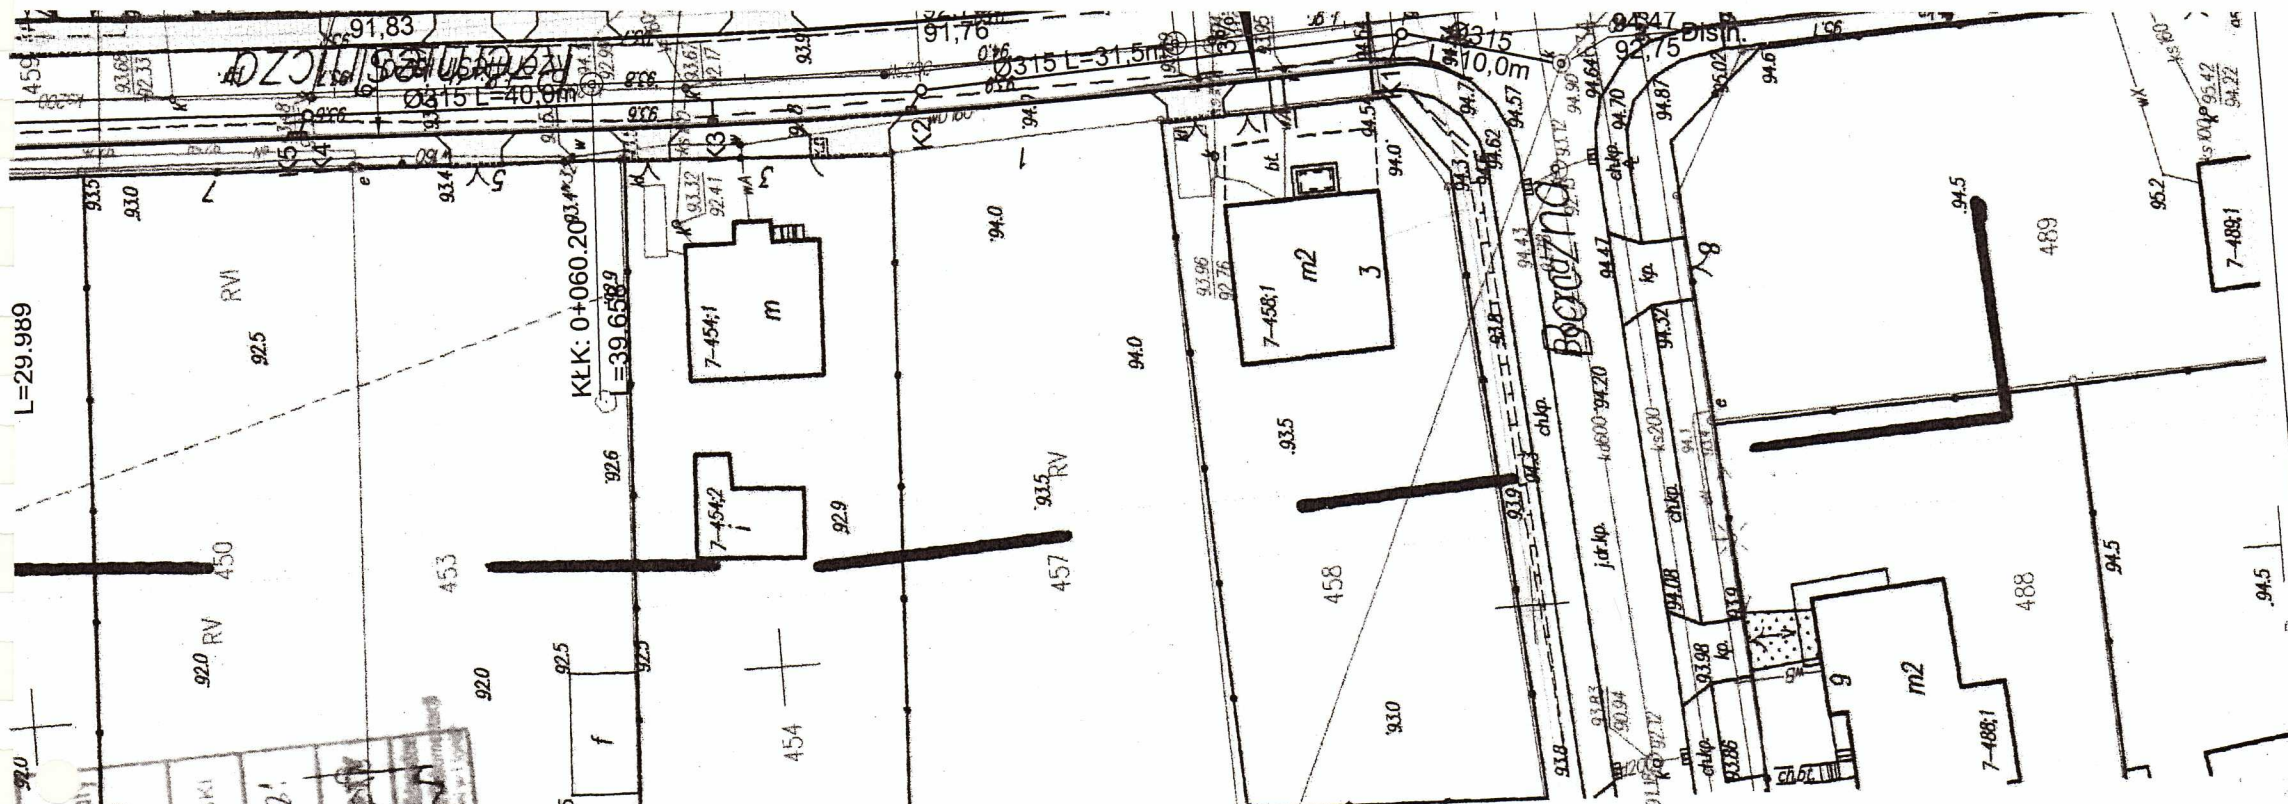

Poswiadcza się, że niniejszy dokument został opracowany w wyniku prac geodezyjnych i kartograficznych, których rezultaty zostały wpisane do ewidencji materiałów technicznych i kartograficznych.	STAROŚĆ LIPNO
Podpisano: <i>[Signature]</i>	STAROŚĆ LIPNO
Imię, nazwisko i podpis osoby reprezentującej organ	STAROŚĆ LIPNO

Gmina Kikół  
Pl. Kościuszki 7  
87-620 Kikół  
NIP 466-03-31-823  
REGON 1410866543

*Uregulowano projekt pn: Przebudowa ul. Rzemieślniczej w m. Kikół.*

*Kikół dnia 26.07.2018*

INSPEKTOR  
ds. gospodarki wódno - ściekowej  
i infrastruktury drogowej  
*[Signature]*  
Zbigniew Ambroziak

Za zgodność z oryginałem  
mgr inż. Jan Kretkowski

Usługi Geodezyjne  
Dariusz Kowalczyk  
Okrąg 4, 87-600 Lipno  
tel. 511 609 087  
NIP 466-032-92-92, 8341519703

**G E O D E T A**  
*[Signature]*  
GEODETA UPRAWNIONY  
mgr inż. Leszek Murawski  
nr upr. GUGIK 22816

Jednostka projektowa:	<b>AKROID Andrzej Kurda</b> ul. Sanocka 1, 87-100 Toruń tel. 602 253 770	
Lokalizacja:	WOJEWÓDZTWO KUJAWSKO-POMORSKIE, POWIAT LIPNOWSKI CBRĘB KIKÓŁ 0007, DZIAŁKA 459, 484	
Inwestor:	<b>Gmina Kikół</b> Pl. Kościuszki 7, 87-620 Kikół	
Nazwa inwestycji:	Przebudowa ul. Rzemieślniczej w m. Kikół	
Stadium dokumentacji:	PROJEKT BUDOWLANO-WYKONAWCZY	
Nazwa rysunku:	<b>PROJEKT ZAGOSPODAROWANIA TERENU</b>	
Projektant:	mgr inż. <b>Bartosz Kretkowski</b> uprawnienia w specjalności instalacyjnej KUP/0050/POOS/05	
Sprawdzający:	<i>[Signature]</i>	
Data:	Skala:	Branża:
Czerwiec 2018 r.	1:500	Sanitarna
		Nr rysunku:
		1