


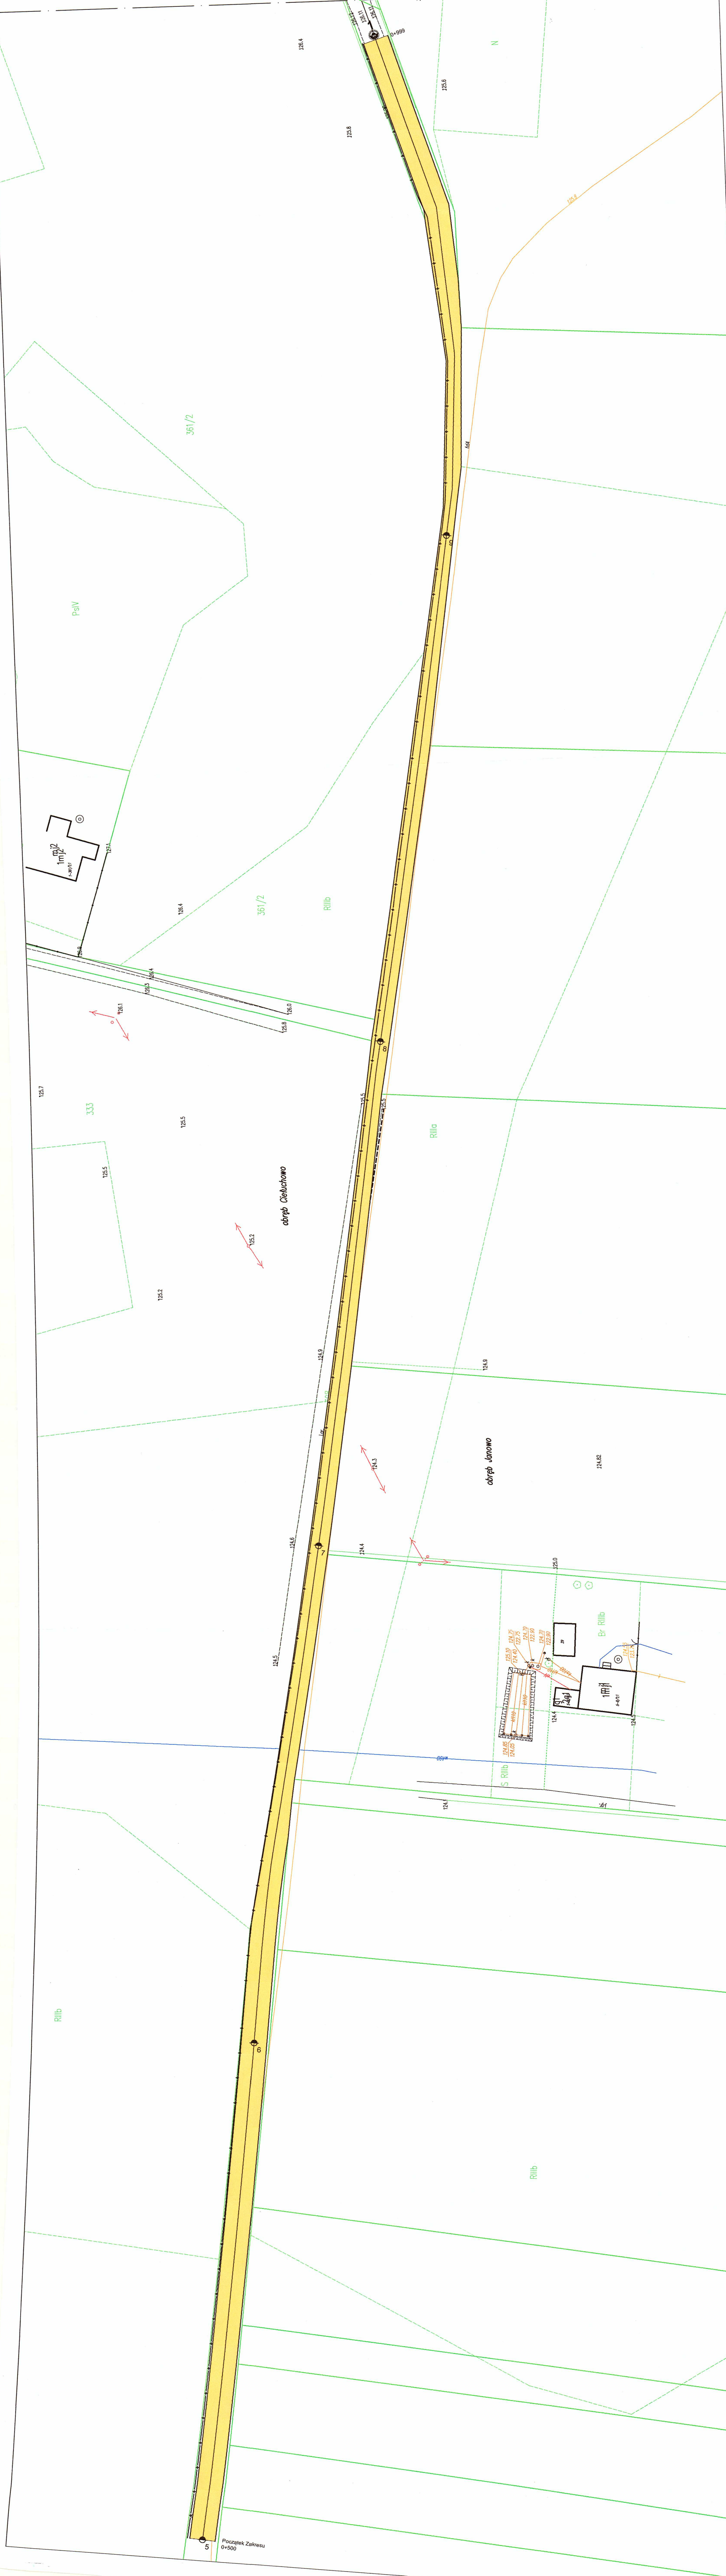


LEGENDA
 Nawierzchnia jezdni
 kanał technologiczny
 objęty oddzielnym opracowaniem

Za zgodnością z...
 Projekt...
 mgr inż. Piotr...
 Lipno

87-500 Włochówek
 ul. Wolności 18
 tel. kom. 607 542 675
MOTYLIS
 Kancelaria Inżynierska i Budowlana
 WOJEWÓDZTWO KUJAWSKO-POMORSKIE POWIAT
 LIPNOWSKI GMINA KIKÓŁ
 GMINA KIKÓŁ PLAC KOSCIUSZKI 7
 87-420 KIKÓŁ
 Nazwa obiektu: ...
 Nazwa inwestycji: ...
 Data: ...
PROJEKT ZAGOSPODAROWANIA TERENU
 mgr inż. Piotr Przybycki
 Maciej Zarzycki
 Data: Sierpień 2020
 Długość: 1:500
 Drogowa: 2



Początek Zakresu
0+500