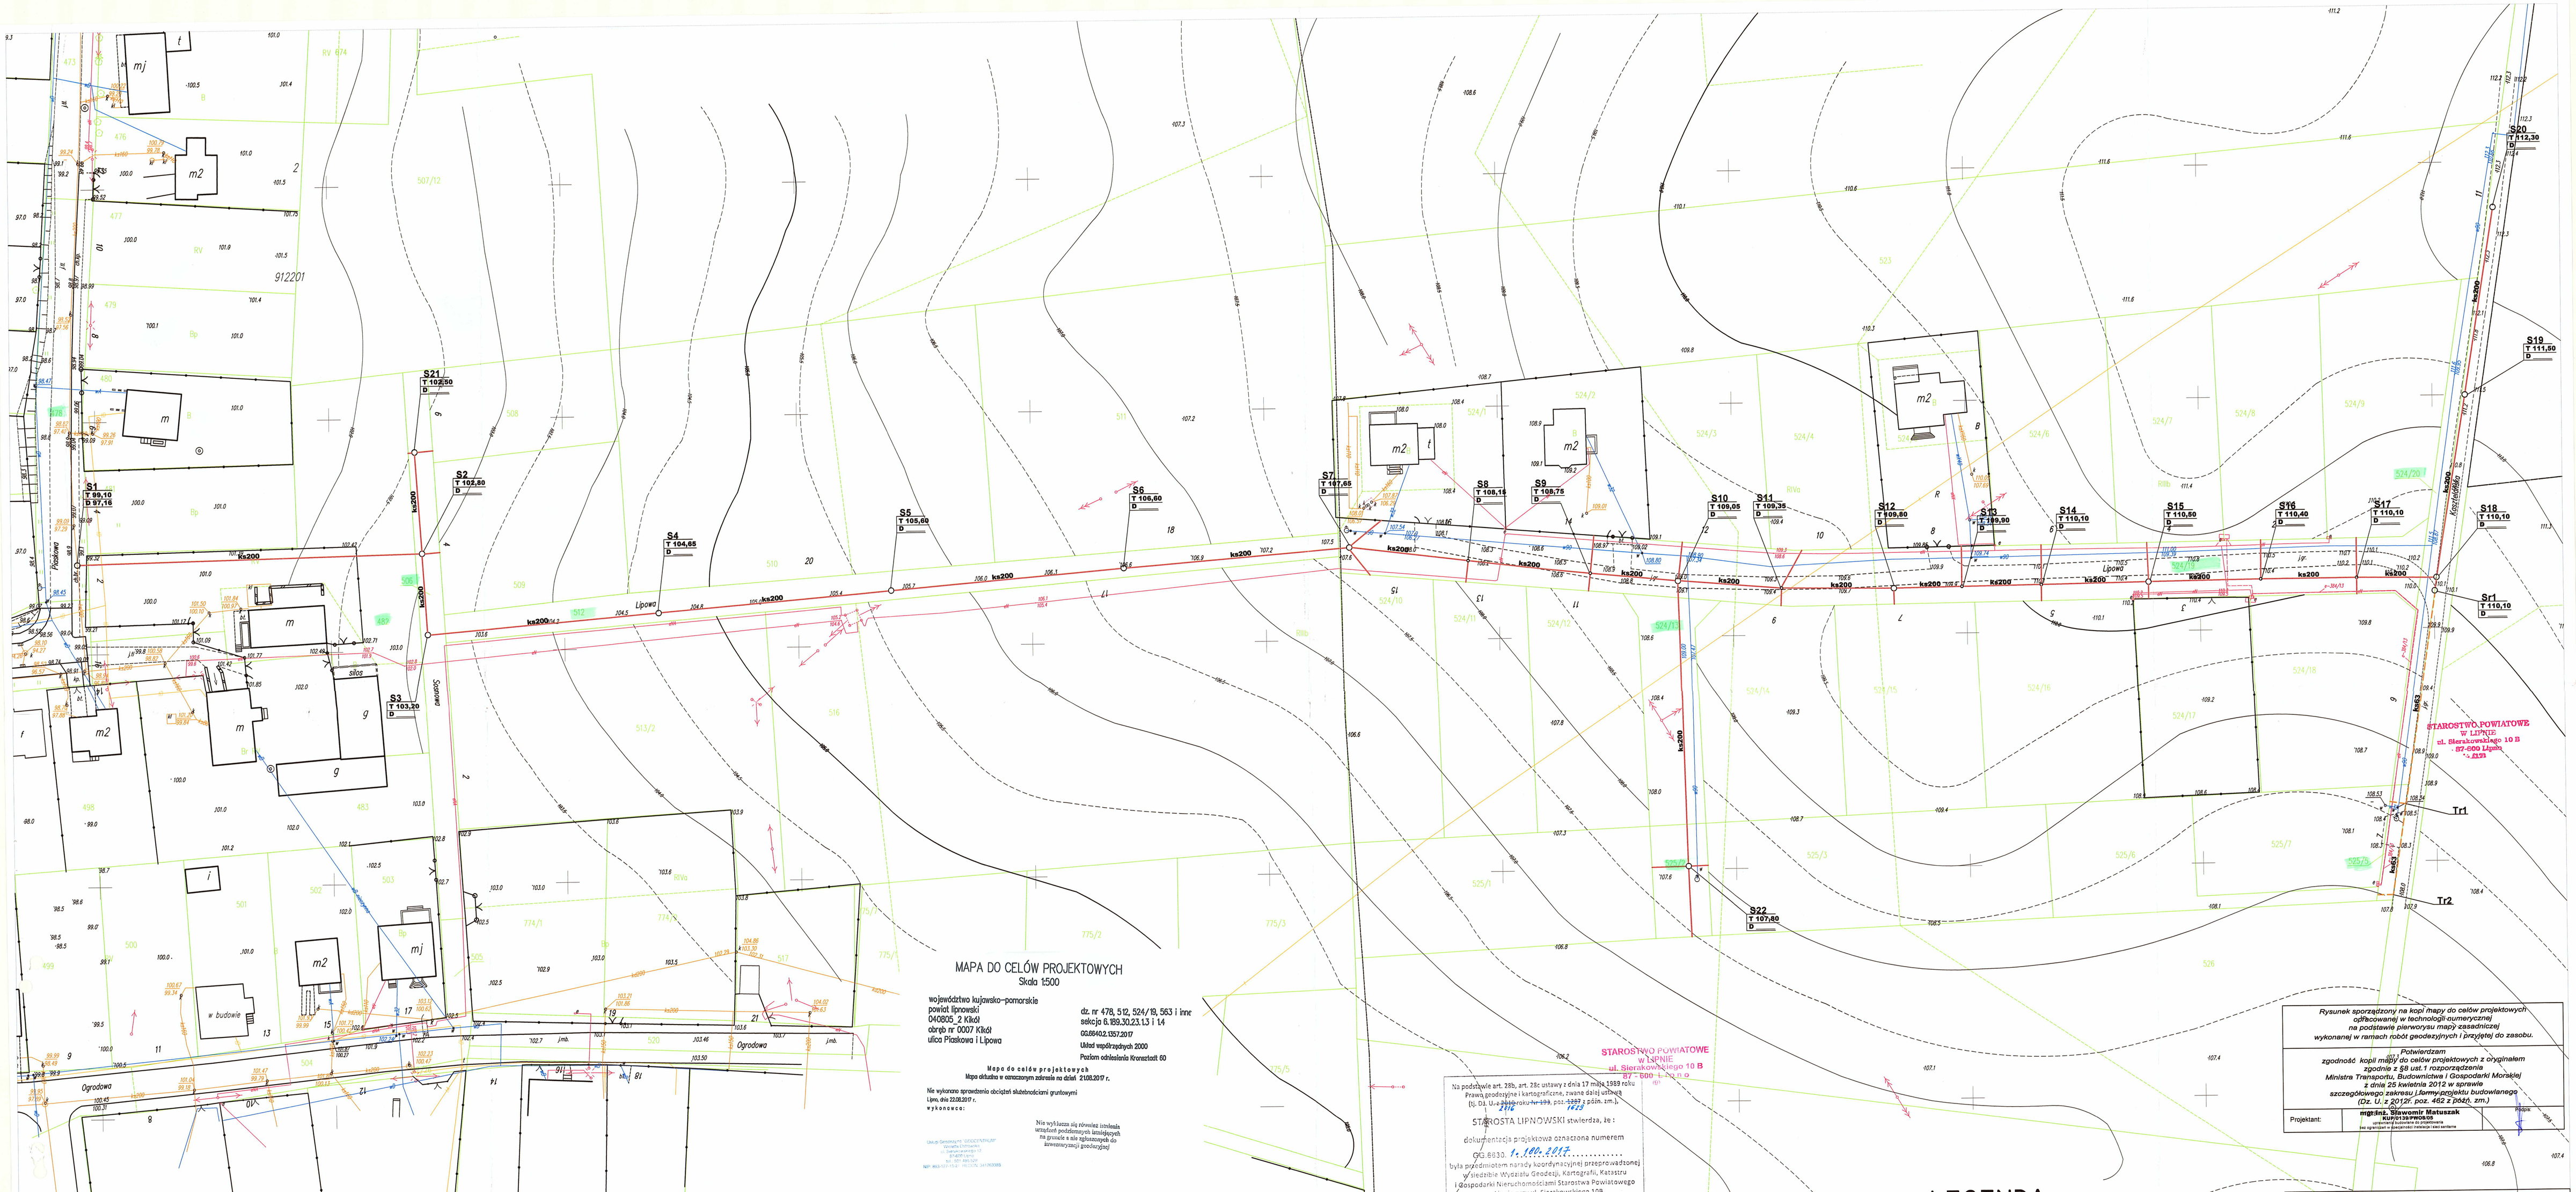

MAPA DO CELÓW PROJEKTOWYCH

Skala 1:500

województwo kujawsko-pomorskie
powiat lipnowski
040805_2 Kikół
obręb nr 0007 Kikół
ulica Piaskowa i Lipowa

dz. nr 478, 512, 524/19, 563 i inne
sekcja 6.189.30.23.1.3 i 1.4
GG.6640.2.1357.2017

Układ współrzędnych 2000
Poziom odniesienia Kronsztadt 60

Mapa do celów projektowych
Mapa aktualna w oznaczonym zakresie na dzień 21.08.2017 r.

Nie wykonano sprawdzenia obciążeń służebnościami gruntowymi
Lipno, dnia 22.08.2017 r.
wykonawca:

Nie wyklucza się również istnienia urządzeń podziemnych istniejących na gruncie a nie zgłoszonych do inwentaryzacji geodezyjnej

Uwaga: Geodezyjny Ogólnokrajowy Sprawdzony
Kierownik Ośrodka
Ul. Sierakowskiego 10 B
87-600 Lipno
tel. 054 2812 ... fax 054 2812 ...
NIP: 8661-000-14-00 REGON: 341903885

GEODEZJA UPRAWNIONY
Elżbieta Tłuchowska
Nr upr. 13041

Poświadcza się, że niniejszy dokument został sprawdzony w wyniku prac geodezyjnych i kartograficznych, których rezultaty zawiera aparat techniczny wpisany do ewidencji instytutów państwowego zasobu geodezyjnego i kartograficznego

Organ prowadzący państwowy zasób geodezyjny i kartograficzny
Identyfikator ewidencyjny materiału zasobu i oparty na tym zasobie
Data wpisania aparatu technicznego do ewidencji instytutów zasobu
Imię, nazwisko i podpis osoby reprezentującej organ

STAROSTA LIPNOWSKI
Pieczęć 2017-10-25
28. 08. 2017
Z up. STAROSTY
mgr inż. Piotr Chełstowski
Dyrektor Powiatowego Ośrodka Geodezji i Kartografii

STAROSTWO POWIATOWE
w LIPNIE
ul. Sierakowskiego 10 B
87 - 600 Lipno

Na podstawie art. 28b, art. 28c ustawy z dnia 17 maja 1989 roku Prawo geodezyjne i kartograficzne, zwane dalej ustawą (tj. Dz. U. z 2010 roku Nr 193, poz. 1287 z późn. zm.), 2016 1623

STAROSTA LIPNOWSKI stwierdza, że:

dokumentacja projektowa oznaczona numerem GG.6630. 1.100.2017 była przedmiotem narady koordynacyjnej przeprowadzonej w siedzibie Wydziału Geodezji, Kartografii, Katastru i Gospodarki Nieruchomościami Starostwa Powiatowego w Lipnie przy ul. Sierakowskiego 10B

~~w dniu~~ / w dniach 2017-11-17 2017-11-20

w formie:
- zebrania zainteresowanych podmiotów
- za pomocą środków komunikacji elektronicznej

Z up. STAROSTY
mgr inż. Piotr Chełstowski
Dyrektor Powiatowego Ośrodka Geodezji i Kartografii

Lipno, dnia 2017-11-20
Imię i nazwisko, podpis
Przewodniczącego Narad Koordynacyjnych

STAROSTWO POWIATOWE
w LIPNIE
ul. Sierakowskiego 10 B
87-600 Lipno

LEGENDA

- Proj. ciśnieniowa sieć kanalizacji sanitarnej
- Proj. grawitacyjna sieć kanalizacji sanitarnej
- S — Proj. studnia rewizyjna kanalizacji sanitarnej
- Sr — Proj. studnia rozprężna

Rysunek sporządzony na kopi mapy do celów projektowych odtwarzanej w technologii numerycznej na podstawie pierworysu mapy zasadniczej wykonanej w ramach robót geodezyjnych i przyjętej do zasobu.

Potwierdzam zgodność kopii mapy do celów projektowych z oryginałem zgodnie z §8 ust.1 rozporządzenia Ministra Transportu, Budownictwa i Gospodarki Morskiej z dnia 25 kwietnia 2012 w sprawie szczegółowego zakresu i formy projektu budowlanego (Dz. U. z 2012r. poz. 462 z późn. zm.)

Projektant:	mgr inż. Sławomir Matuszak KUP/0139/PWOS/05 uprawnienia budowlane do projektowania bez ograniczeń w specjalności instalacji i sieci sanitarnych	Podpis

INŻYNIERIA SANITARNA
projektowo-inwestycyjna
UL. RYNEK 25
86-200 CHEŁMNO
TEL./FAX 05-56/686-00-55

TEMAT	**Budowa sieci kanalizacji sanitarnej w miejscowości Kikół, ul. Kasztelańska, Lipowa, Piaskowa, gmina Kikół**
INWESTOR	**Gmina Kikół** **Plac Kościuszki 7, 87-620 Kikół**
RYSUNEK	**PROJEKT ZAGOSPODAROWANIA TERENU**
PROJEKTOWAŁ	mgr inż. Sławomir Matuszak Uprawnienia bez ograniczeń bez ograniczeń w specjalności instalacji i sieci sanitarnych nr ewid. KUP/0139/PWOS/05 — 24.10.2017
SPRAWDZIŁ	mgr inż. Piotr Banach Uprawnienia bez ograniczeń bez ograniczeń w specjalności instalacji i sieci sanitarnych nr ewid. KUP/0144/PWOS/10 — 24.10.2017
OPRACOWAŁ	mgr inż. Sławomir Matuszak — 24.10.2017
X.2017R	SKALA 1:500 — NR RYS. 1