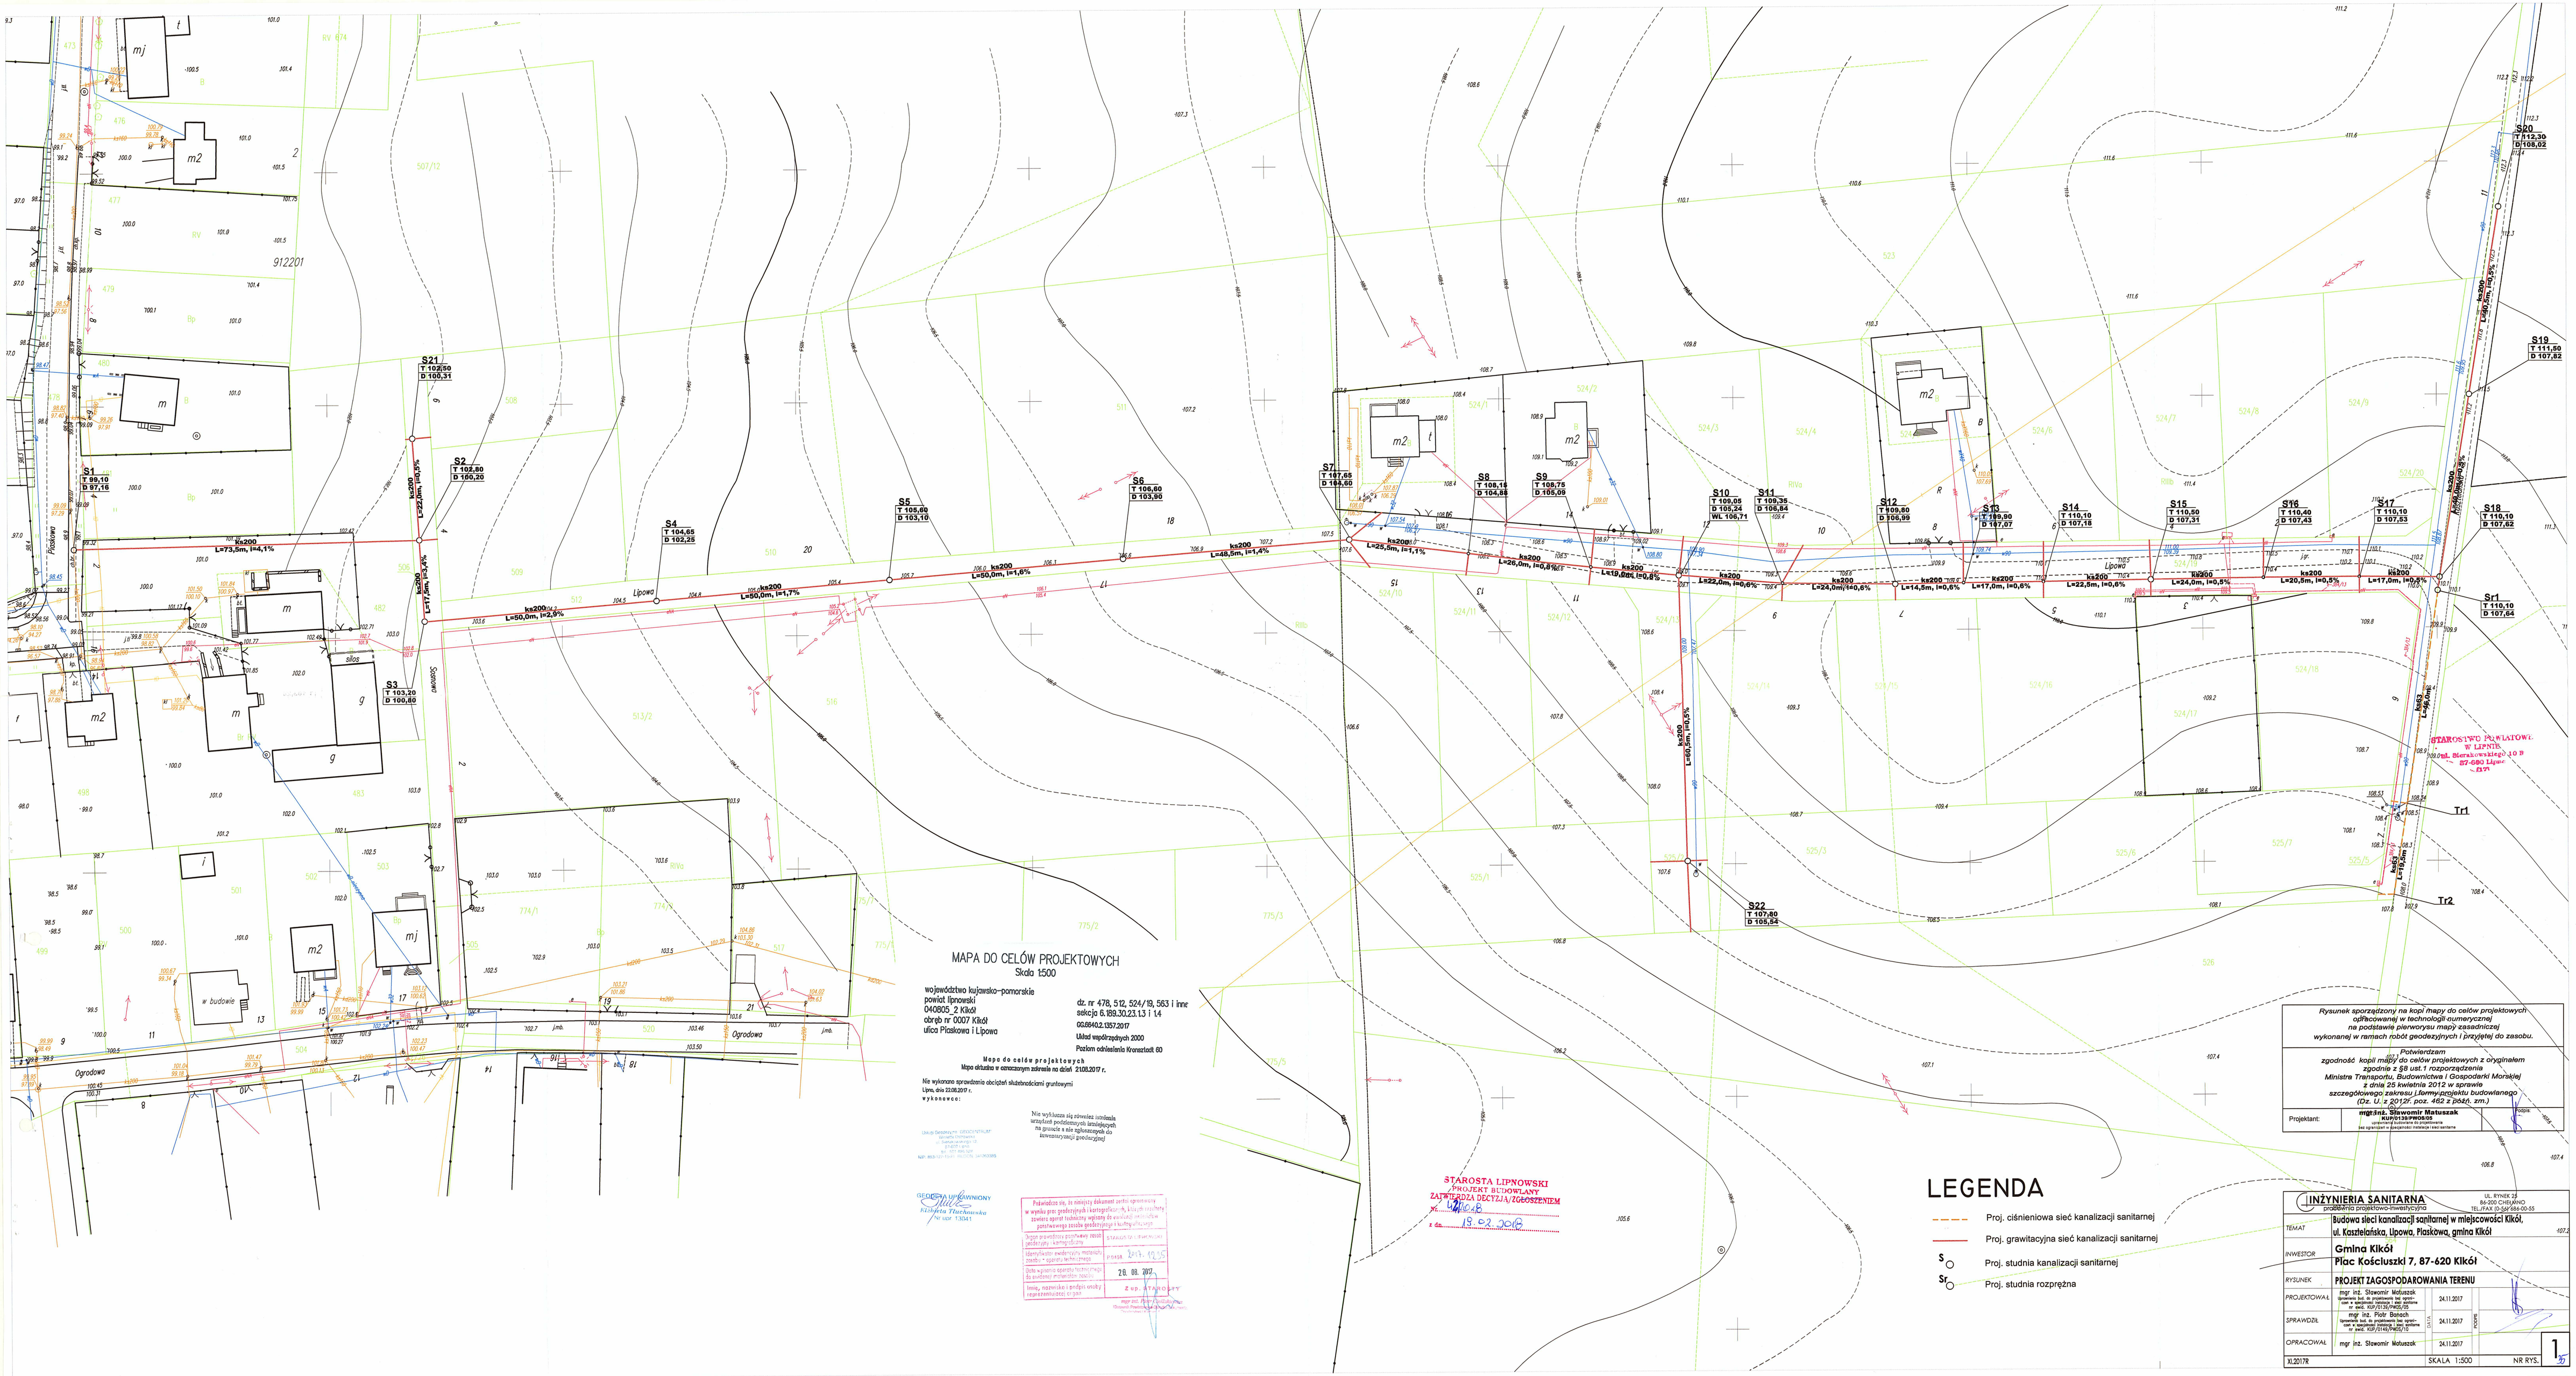

MAPA DO CELÓW PROJEKTOWYCH

Skala 1:500

województwo kujawsko-pomorskie
powiat lipnowski
040805_2 Kikół
obręb nr 0007 Kikół
ulica Piaskowa i Lipowa

dz. nr 478, 512, 524/19, 563 i inne
sekcja 6.189.30.23.1.3 i 1.4
GG.6640.2.1357.2017
Układ współrzędnych 2000
Poziom odniesienia Kronsztadt 60

Mapa do celów projektowych
Mapa aktualna w czerwcowym zakresie na dzień 21.06.2017 r.

Nie wykonano sprawdzenia obciążeń służebnościami gruntowymi
Lipno, dnia 21.06.2017 r.
wykonawca:

Usługi Geodezyjne GEODEZYTA
Sprzedaż Oprogramowania
Projekty GEO
tel. 601 885 529
NIP: 8621261101 REGON: 340190395

Nie wyklucza się również istnienia urządzeń podziemnych istniejących na gruncie a nie zgłoszonych do zewidencyjnej geodezyjnej

GEODEZYTA UPRAWNIONY
Elżbieta Tkaczewska
nr upr. 13541

Potwierdza się, że niniejszy dokument jest zgodny z wymogami prac geodezyjnych i kartograficznych, a jego treść pozwala na wykonanie projektu budowlanego

Zespół prawidłowy pod względem merytorycznym i technicznym	STAROSTA LIPNOWSKI
Identyfikator ewidencyjny materiału zasobu i sposób jego udostępnienia	21434
Data wydania aktualnych materiałów do państwowego zasobu	28. 08. 2017
Imię, nazwisko i podpis osoby reprezentującej ośrodek	z up. STAROSTY mgr inż. Elżbieta Tkaczewska Główny Specjalista

STAROSTA LIPNOWSKI
PROJEKT BUDOWLANY
ZATWIERDZA DECYZJĄ/ZGODZENIEM
Nr 107/18
z dn. 19.02.2018

LEGENDA

- Proj. ciśnieniowa sieć kanalizacji sanitarnej
- Proj. grawitacyjna sieć kanalizacji sanitarnej
- S — Proj. studnia kanalizacji sanitarnej
- Sr — Proj. studnia rozprężna

Rysunek sporządzony na kopi mapy do celów projektowych opracowanej w technologii numerycznej na podstawie pierworysu mapy zasadniczej wykonanej w ramach robót geodezyjnych i przyjętej do zasobu.

Potwierdzam zgodność kopii mapy do celów projektowych z oryginałem zgodnie z §8 ust.1 rozporządzenia Ministra Transportu, Budownictwa i Gospodarki Morskiej z dnia 25 kwietnia 2012 w sprawie szczegółowego zakresu i formy projektu budowlanego (Dz. U. z 2012r. poz. 462 z późn. zm.)

Projektant: **mgr.inż. Sławomir Matuszak**
ewid.upr.nr 13/POM/08
uprawnienia budowlane do projektowania bez ograniczeń w specjalności instalacyjnej sieci sanitarne

STAROSTWO POWIATOWE W LIPNIE
ul. Marszałkowska 10 P
87-600 Lipno
tel. 054 [illegible]

INŻYNIERIA SANITARNA
projektowanie projektowo-inwestycyjne
UL. RYNEK 29
87-200 CHEŁMNO
TEL./FAX (0-56) 686-00-55

TEMAT	Budowa sieci kanalizacji sanitarnej w miejscowości Kikół, ul. Kasztelańska, Lipowa, Piaskowa, gmina Kikół
INWESTOR	Gmina Kikół Plac Kościuszki 7, 87-620 Kikół
RYSUNEK	PROJEKT ZAGOSPODAROWANIA TERENU
PROJEKTOWAŁ	mgr inż. Sławomir Matuszak Uprawnienia bud. do projektowania bez ograniczeń w specjalności instalacyjnej sieci sanitarne w woj. kujawsko-pomorskim nr ewid. KUP/0178/PWOD/10 — 24.11.2017
SPRAWDZIŁ	mgr inż. Piotr Banach Uprawnienia bud. do projektowania bez ograniczeń w specjalności instalacyjnej sieci sanitarne w woj. kujawsko-pomorskim nr ewid. KUP/0116/PWOD/10 — 24.11.2017
OPRACOWAŁ	mgr inż. Sławomir Matuszak — 24.11.2017
	SKALA 1:500 — NR RYS. 1

10.2017/P